

Заказчик: Администрация города Шумихи

Формирование комфортной городской среды
Курганская область, Шумихинский район, г. Шумиха, территория РТС

ДИЗАЙН-ПРОЕКТ

30-05-2017

Заказчик: Администрация города Шумихи

Формирование комфортной городской среды
Курганская область, Шумихинский район, г. Шумиха, территория РТС

ДИЗАЙН-ПРОЕКТ

30-05-2017






Генеральный директор

Д.А. Любимов

Главный инженер проекта


С.А. Шибяев

Генплан

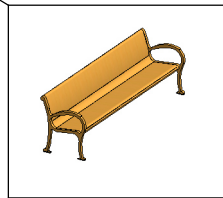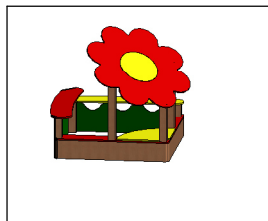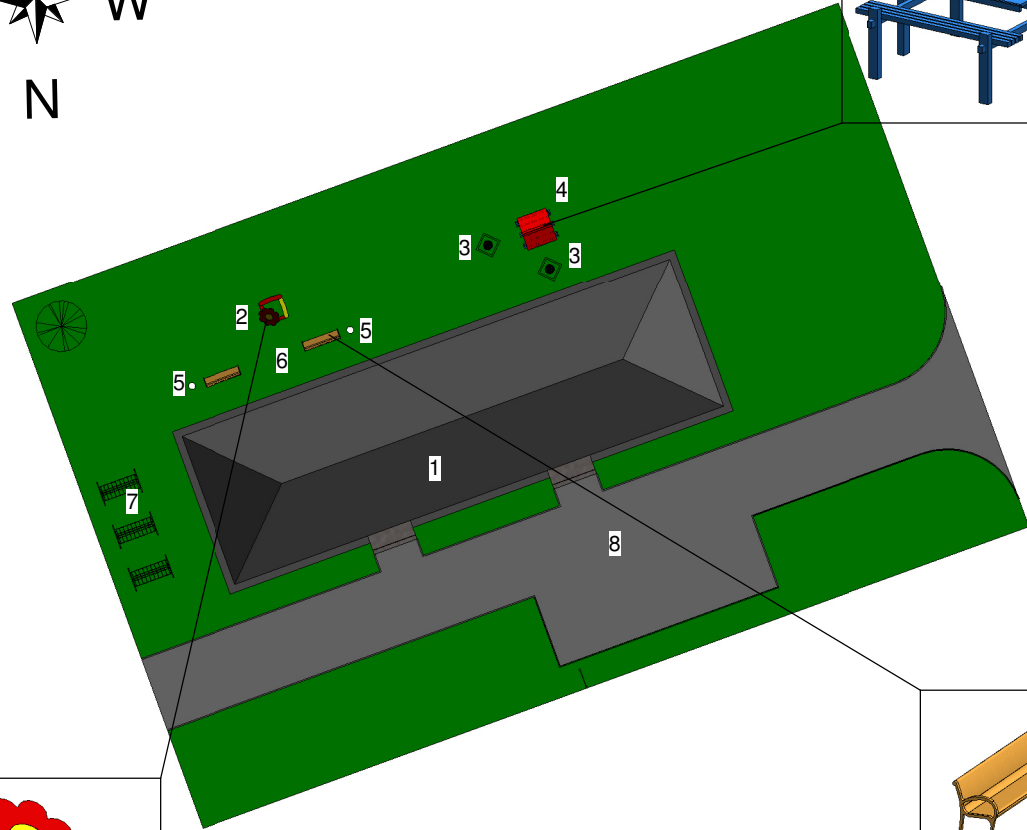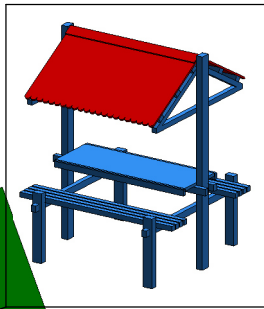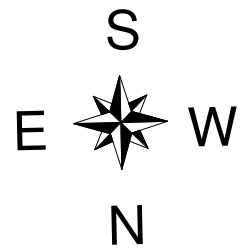

Ситуационный план

- г. Шумиха, тер. РТС
- Беседка
- Песочница
- Вазоны (стационарные цветники)
- Урны
- Лавочки
- Ремонт асфальтового покрытия
- Бельевая площадка

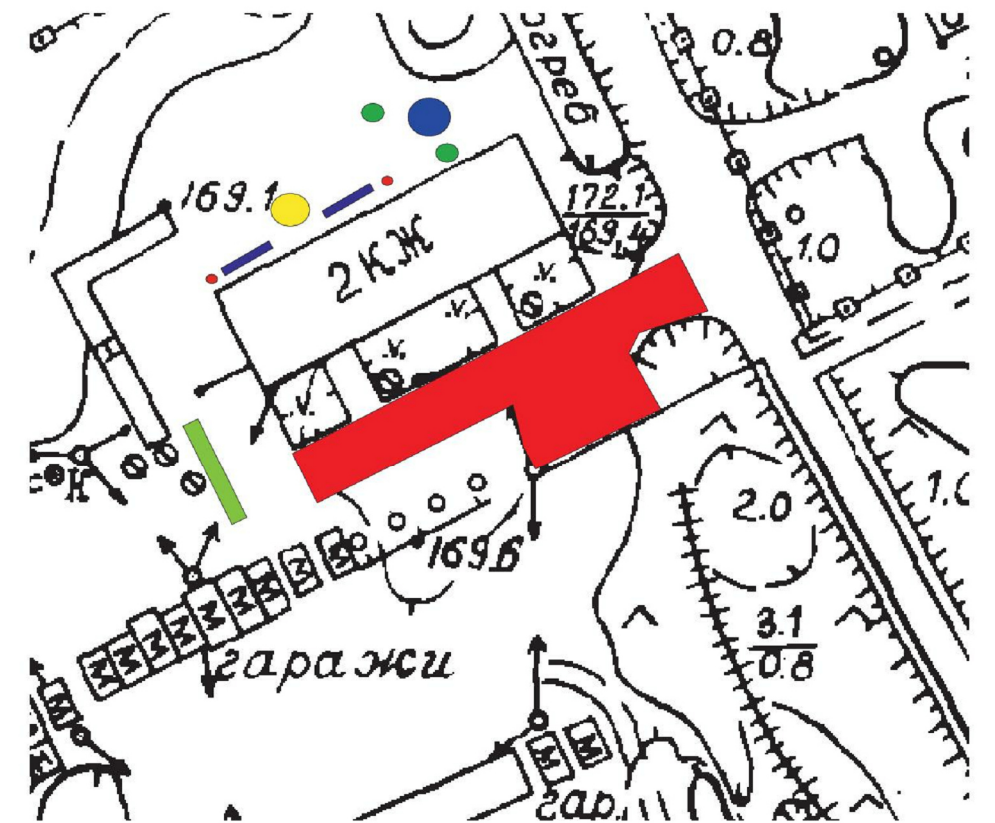

Экспликация зданий и сооружений

№ на плане	Наименование	Кол-во	Прим.
1	Жилой дом	1	существ.
2	Песочница	1	проектир.
3	Вазоны	2	проектир.
4	Беседка	1	проектир.
5	Урны	2	проектир.
6	Скамейки	2	проектир.
7	Бельевая площадка	3	проектир.
8	Проезд (асфальтобетон)		проектир.

Условные обозначения:

- Газоны с травяным покрытием
- А - Дворовой проезд (асфальтобетон)


						30-05-2017 ПЗУ			
						Курганская область, Шумихинский район, г. Шумиха, территория РТС			
Изм.	Кол. уч.	Лист	№ док.	Подп.	Дата	Комфортная среда	Стадия	Лист	Листов
							П	1	
ГИП						Шибяев			
Разработал						Гневашев			
Н.контр.						Михайлова			
						Генплан			

Согласовано

Взам. инв. №

Подп. и дата

Инв. № подл.

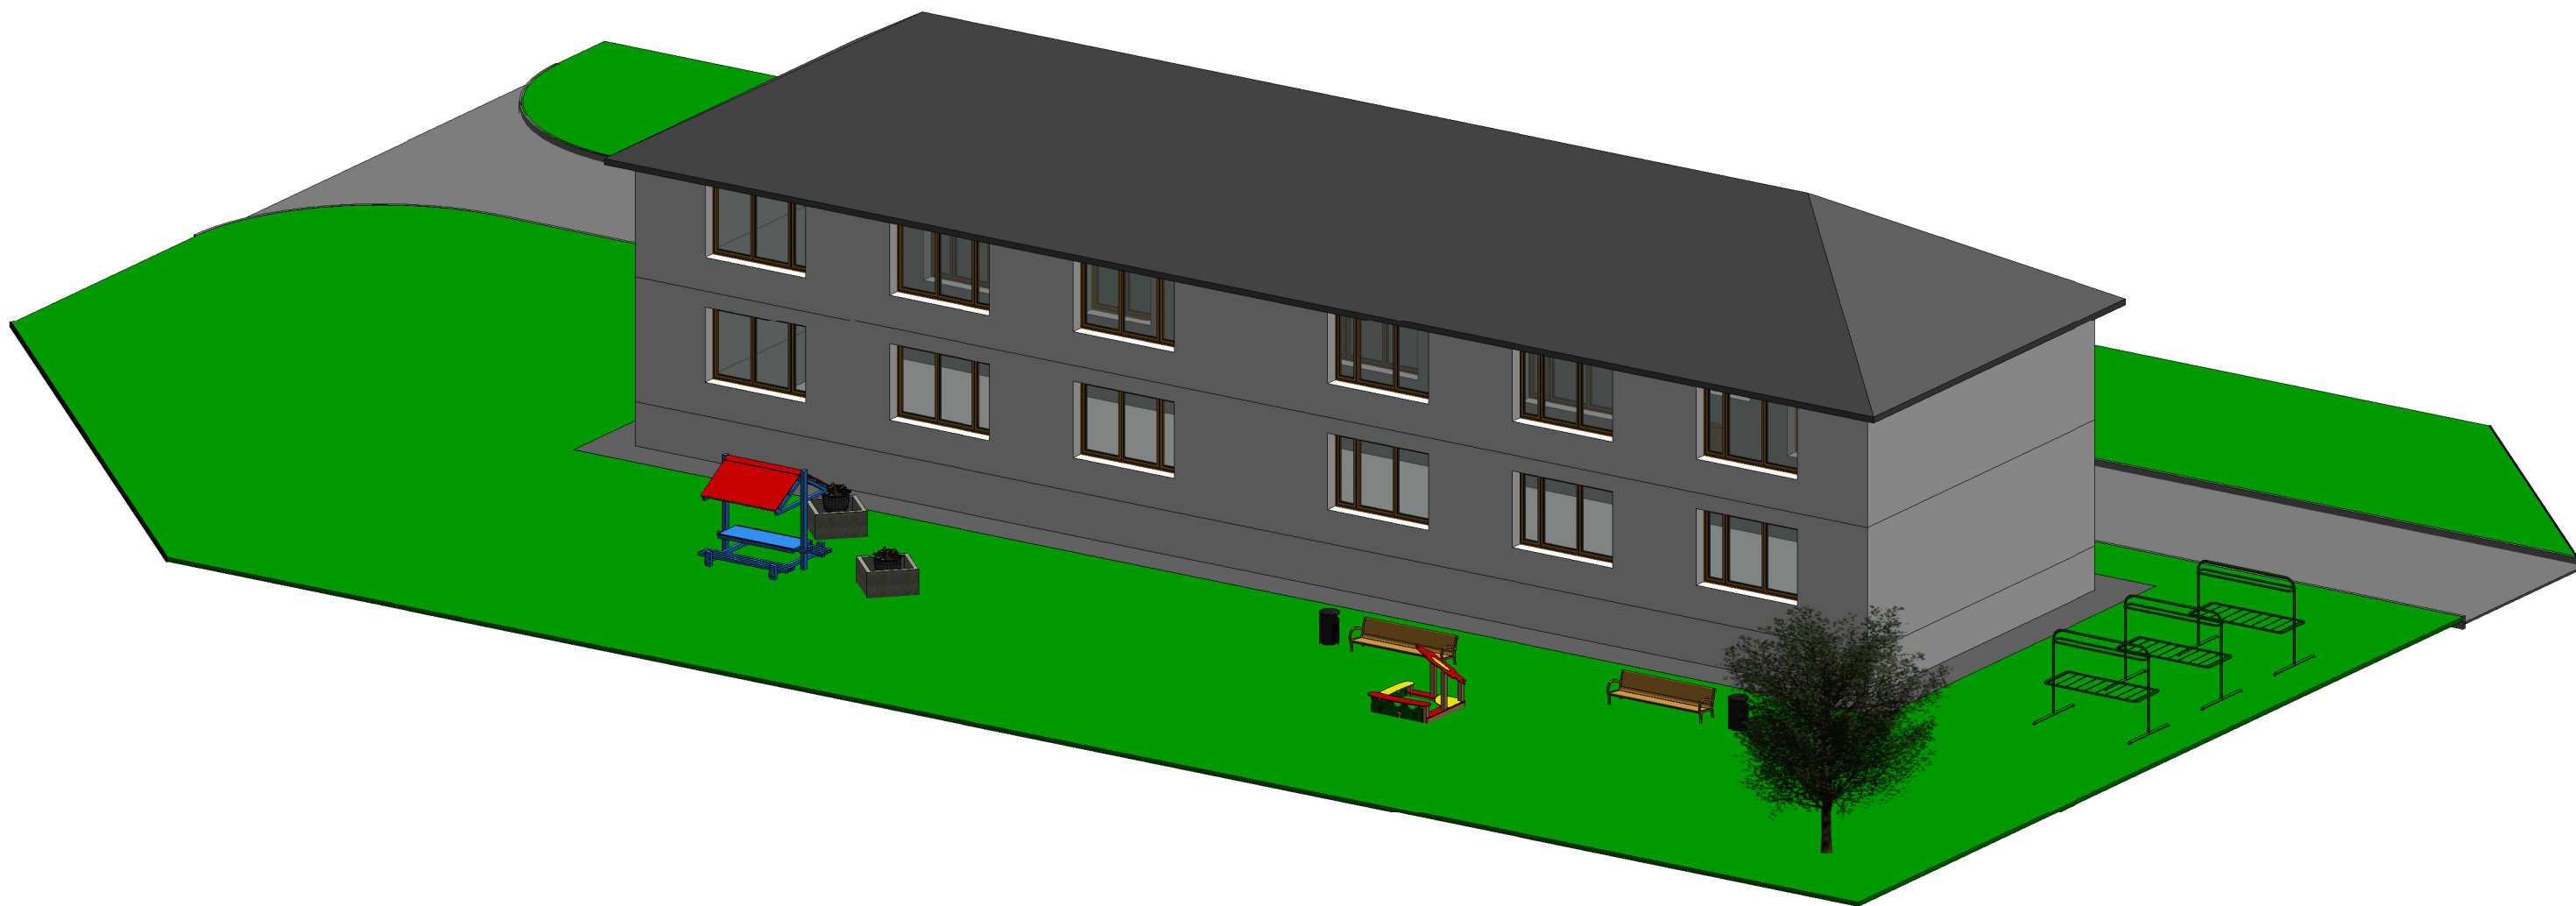


Согласовано

Взам. инв. №

Подп. и дата

Инв. № подл.

						30-05-2017			
						Курганская область, Шумихинский район, г. Шумиха, территория РТС			
Изм.	Кол. уч.	Лист	№ док.	Подп.	Дата	Комфортная среда	Стадия	Лист	Листов
							П	2	
ГИП		Шибяев				3 D Визуализация	 PRO TEX <small>forces of clever solutions</small>		
Разработал		Гневашев							
Н.контр.		Михайлова							