

Заказчик: Администрация города Шумихи

**Формирование комфортной городской среды**  
**Курганская область, Шумихинский район, г. Шумиха, Бульвар 50 лет Октября**

**ДИЗАЙН-ПРОЕКТ**

**14-06-2017**

Заказчик: Администрация города Шумихи

**Формирование комфортной городской среды**  
**Курганская область, Шумихинский район, г. Шумиха, Бульвар 50 лет Октября**

**ДИЗАЙН-ПРОЕКТ**

**14-06-2017**



Генеральный директор

Д.А. Любимов

Главный инженер проекта

С.А. Шибяев

# Генплан

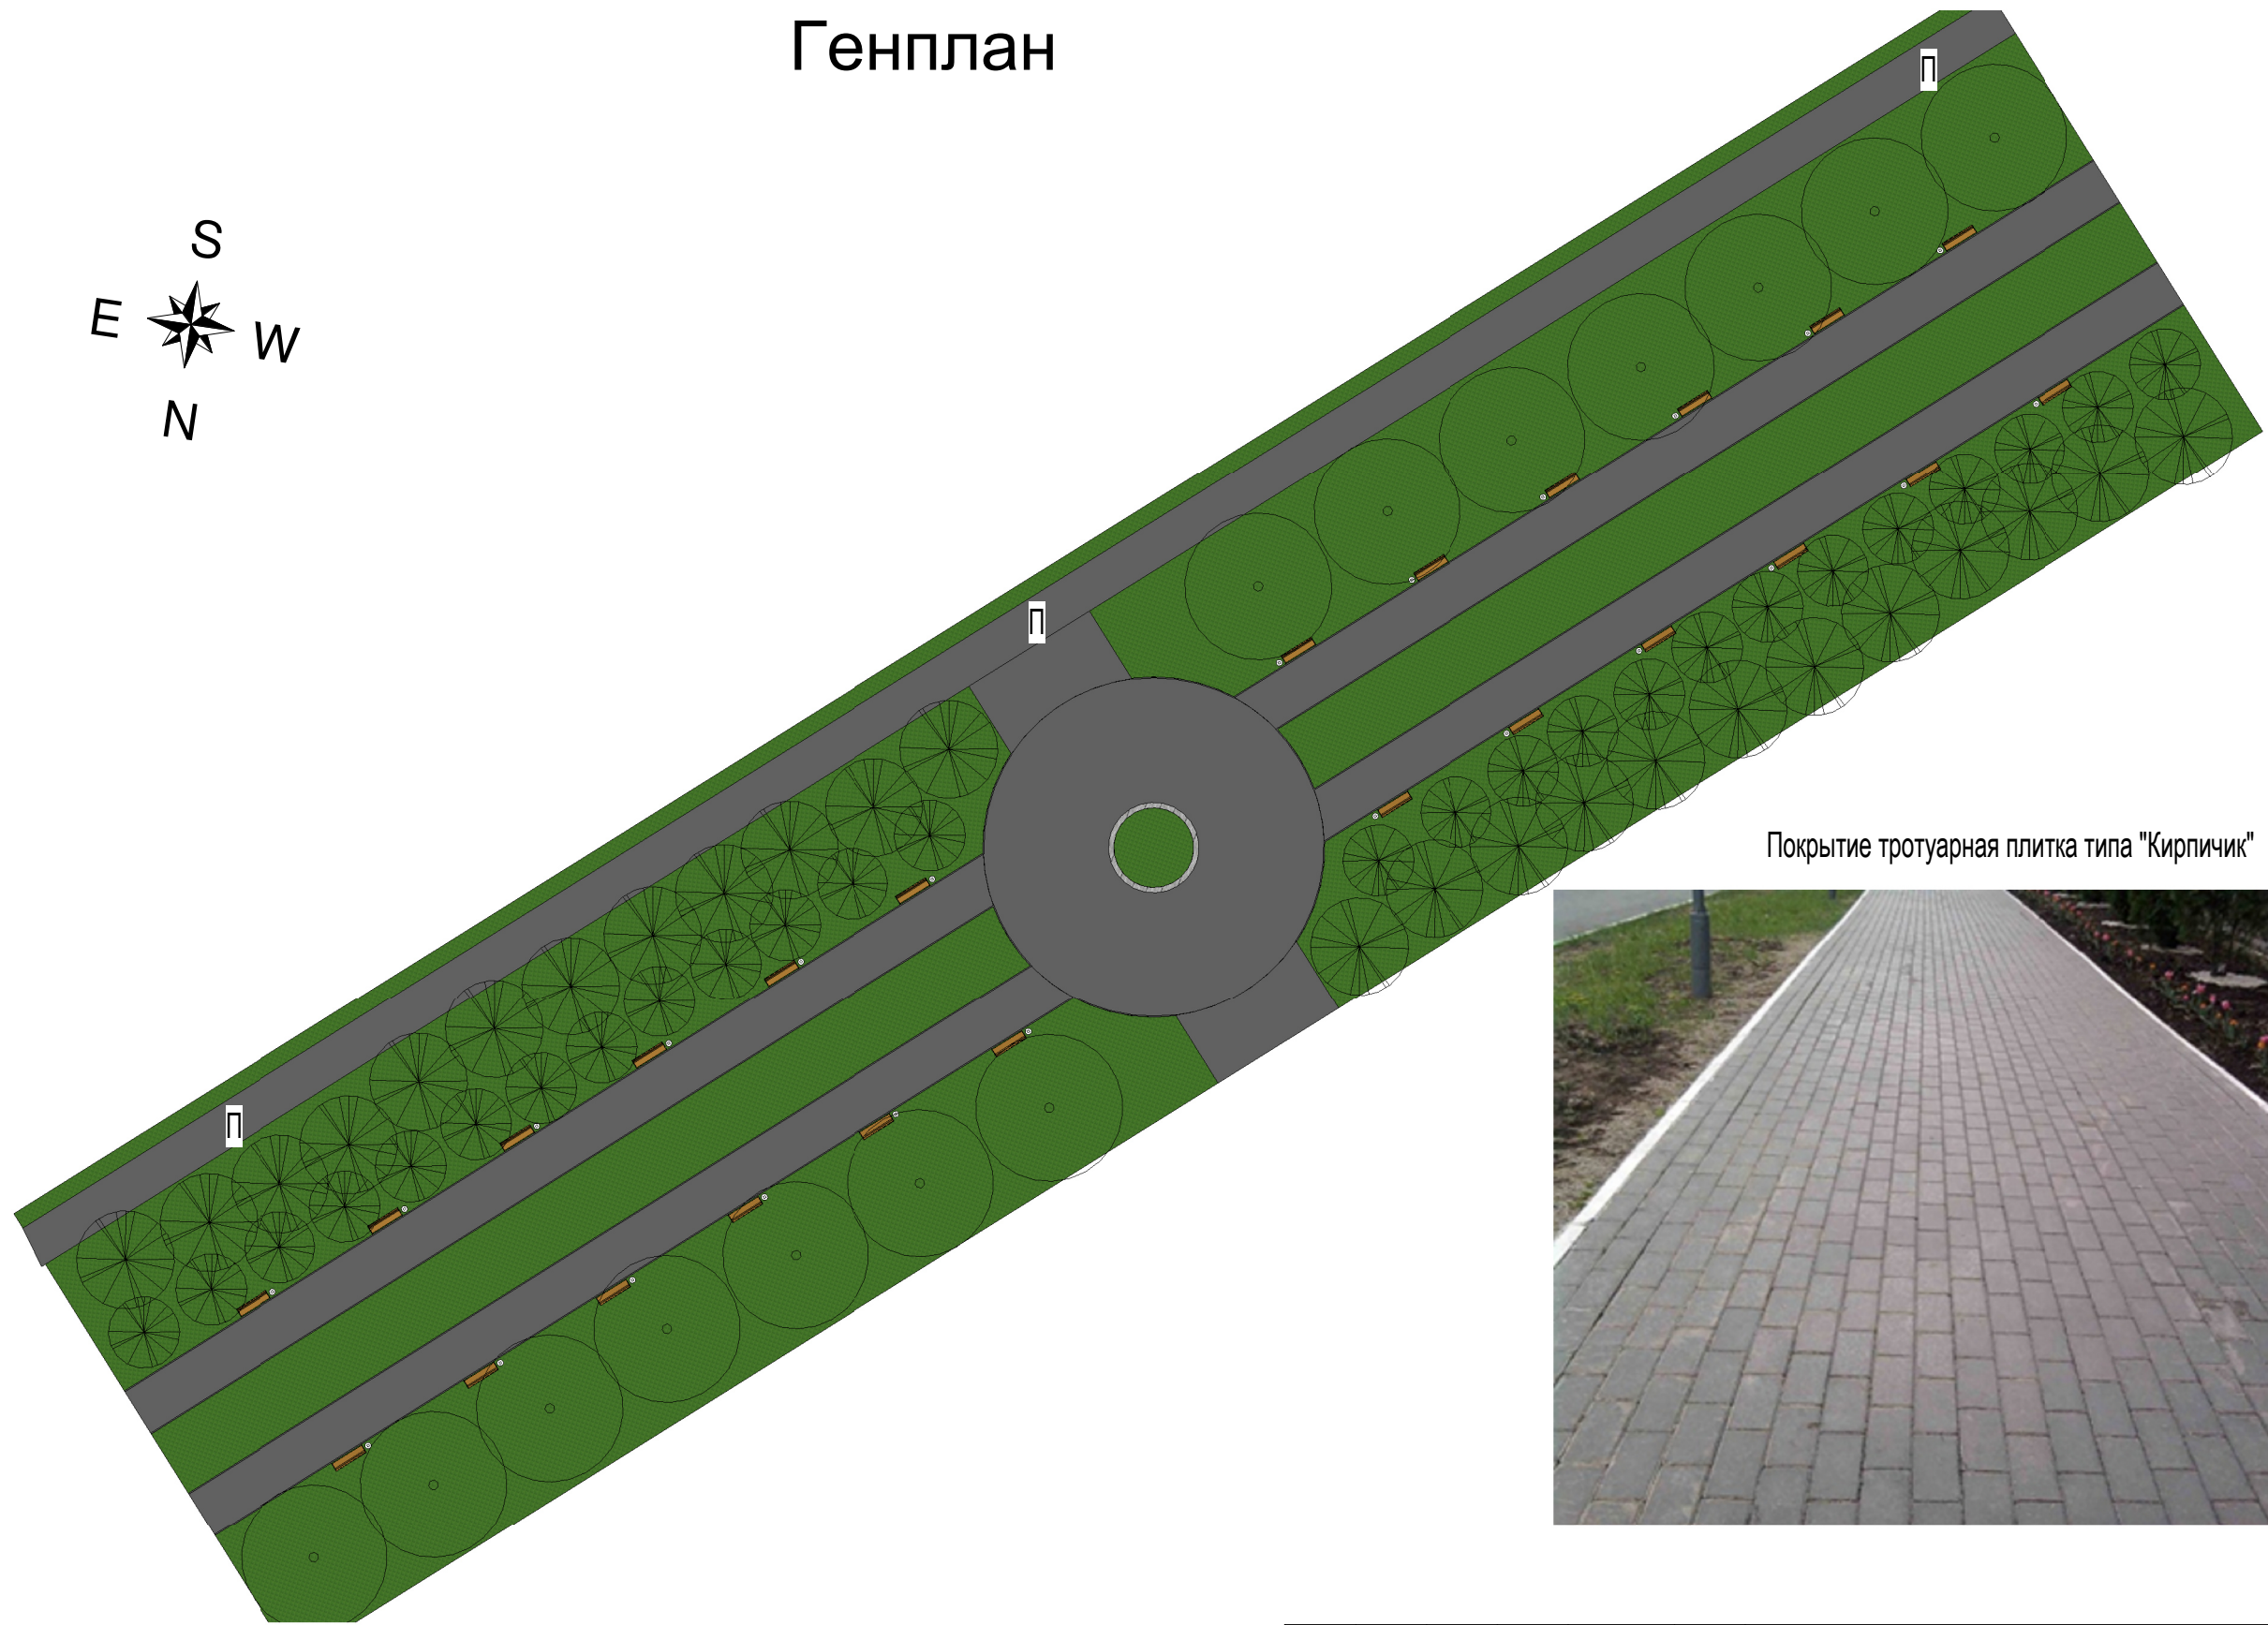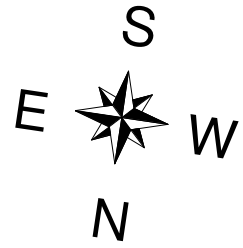

Покрытие тротуарная плитка типа "Кирпичик"




## Условные обозначения:

- Газоны с травяным покрытием
- П - проектируемый тротуар (плиточное покрытие)

Согласовано	
Подп. и дата	Взам. инв. №
Инв. № подл.	


						14-06-2017 ПЗУ			
						Курганская область, Шумихинский район, г. Шумиха, Бульвар 50 лет Октября			
Изм.	Кол. уч.	Лист	№ док.	Подп.	Дата	Комфортная среда	Стация	Лист	Листов
							П	1	
ГИП									
Разработал									
Н.контр.									
						Генплан			
						 forces of clever solutions			

# 3 D Визуализация

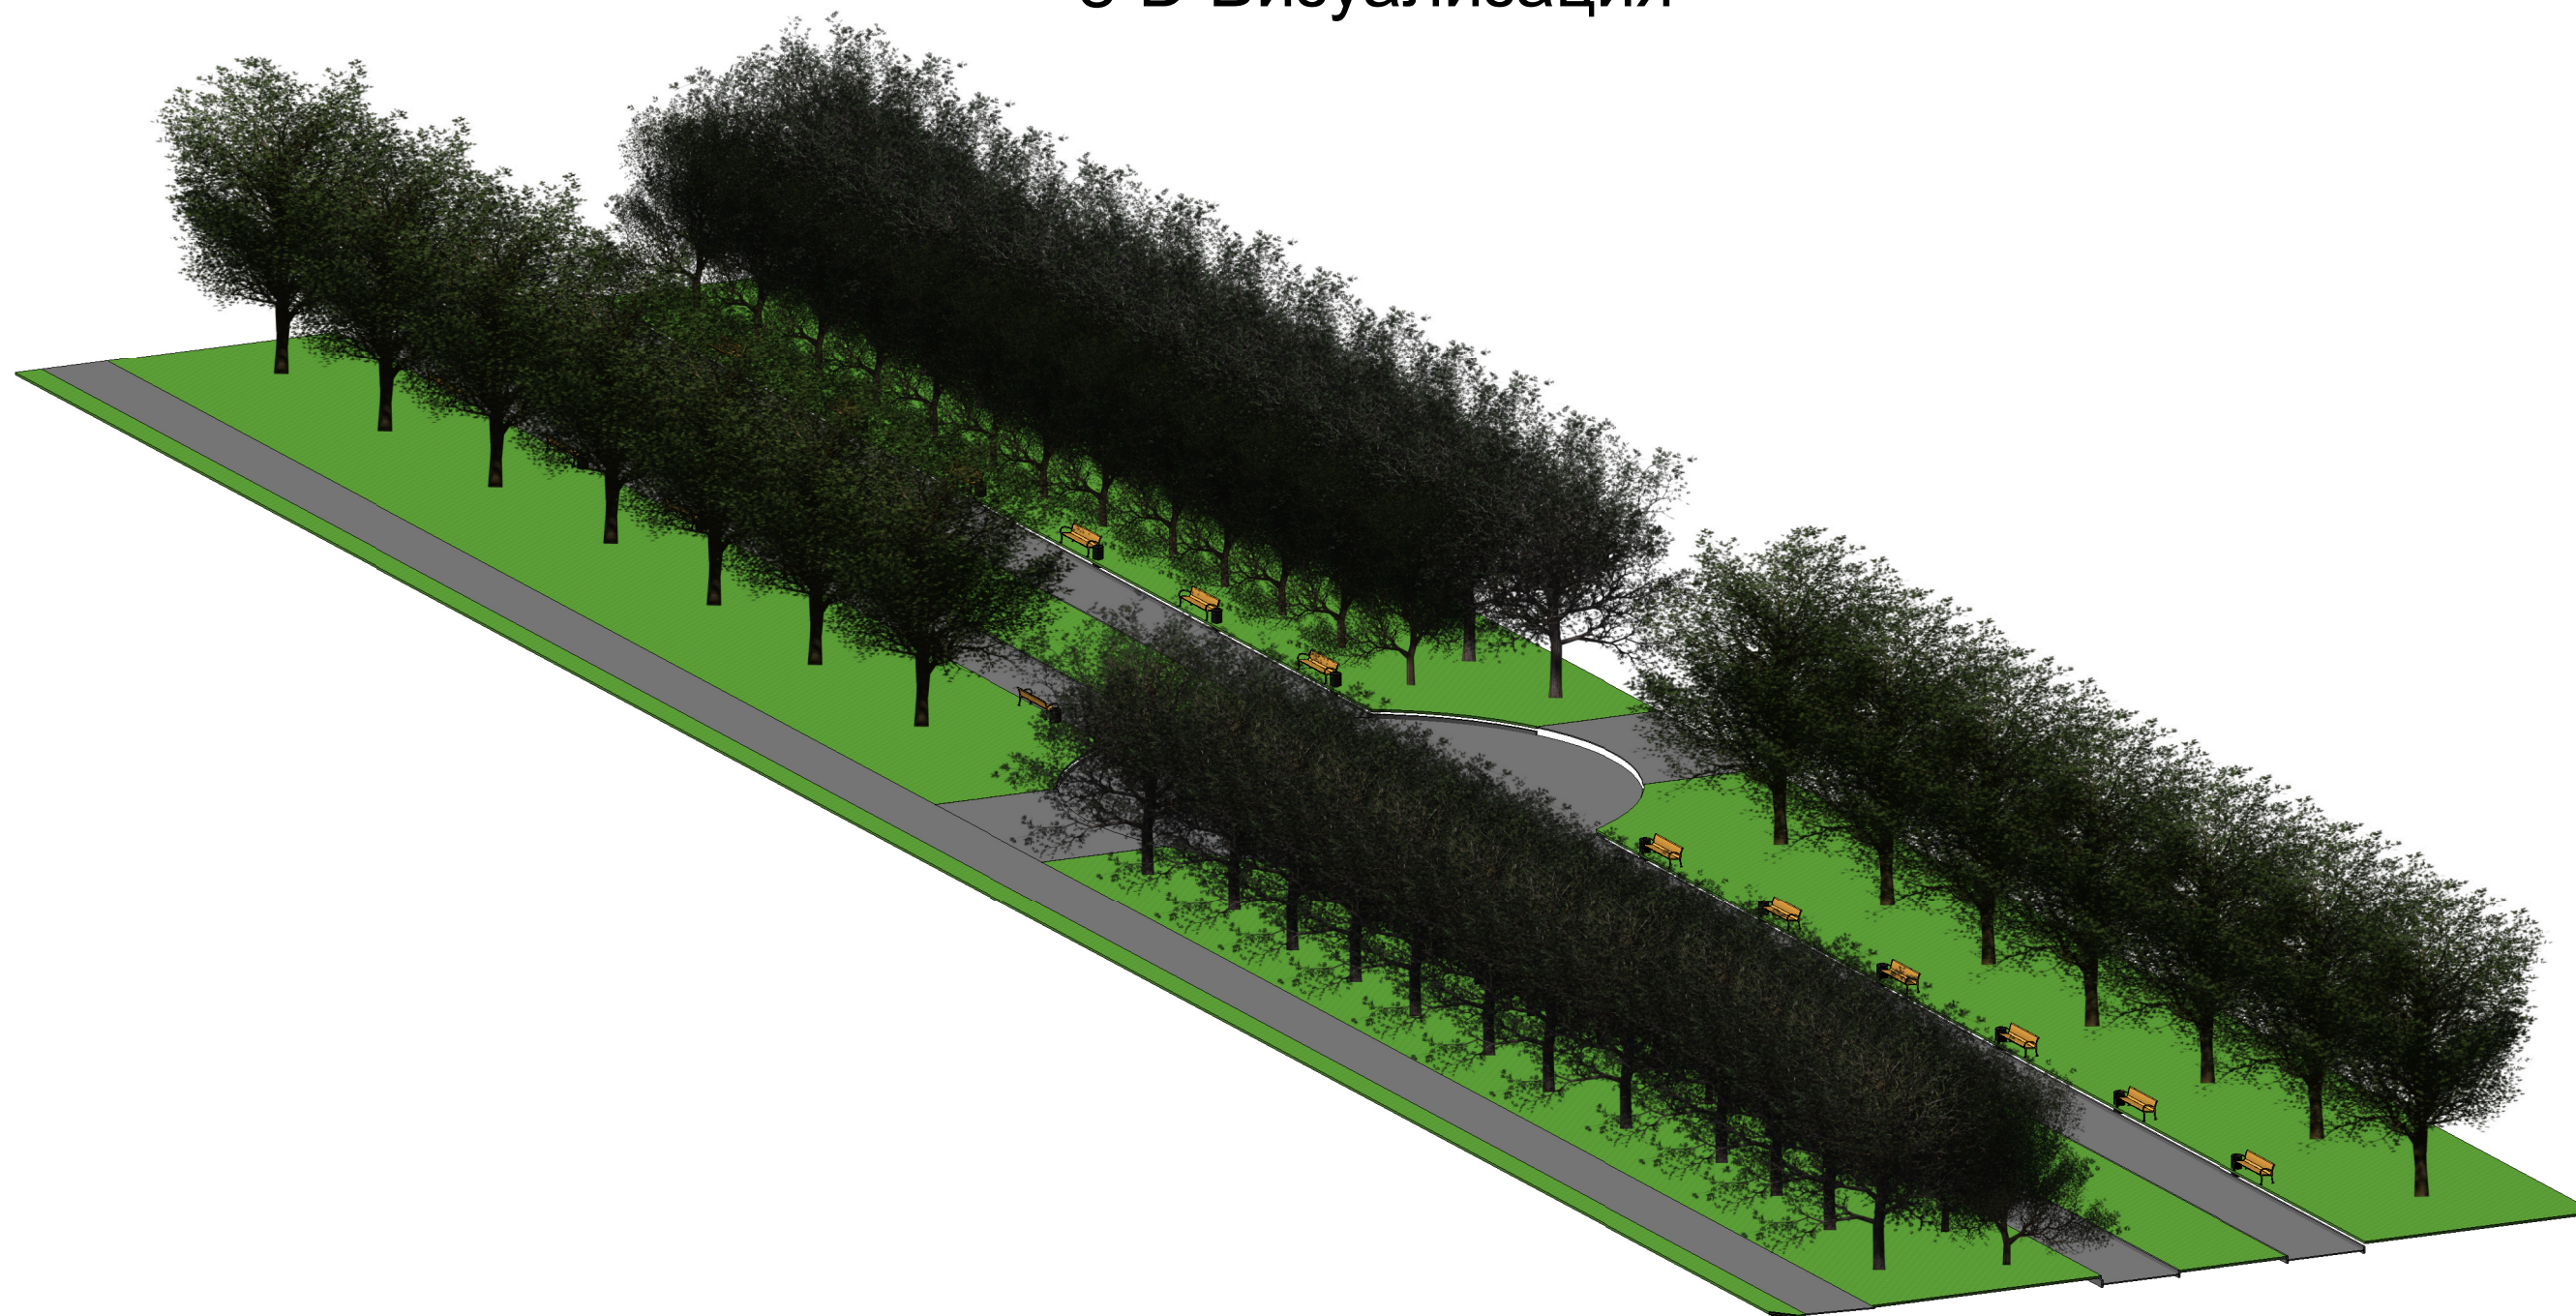

Согласовано


Ив. № подл.	Подп. и дата	Взам. инв. №

						14-06-2017			
						Курганская область, Шумихинский район, г. Шумиха, Бульвар 50 лет Октября			
Изм.	Кол. уч.	Лист	№ док.	Подп.	Дата	Комфортная среда	Стадия	Лист	Листов
							П	2	
ГИП		Шибяев				3 D Визуализация	 forces of clever solutions		
Разработал		Гневашев							
Н.контр.		Михайлова							