

Заказчик: Администрация города Шумихи

Формирование комфортной городской среды
Курганская область, Шумихинский район, г. Шумиха. Ул. Ленина, 29

ДИЗАЙН-ПРОЕКТ

18-05-2017-Э

Заказчик: Администрация города Шумихи

Формирование комфортной городской среды
Курганская область, Шумихинский район, г. Шумиха. Ул. Ленина, 29

ДИЗАЙН-ПРОЕКТ


18-05-2017-Э

Генеральный директор


Д.А. Любимов

Главный инженер проекта


С.А. Шибяев

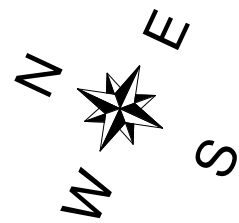

Генплан

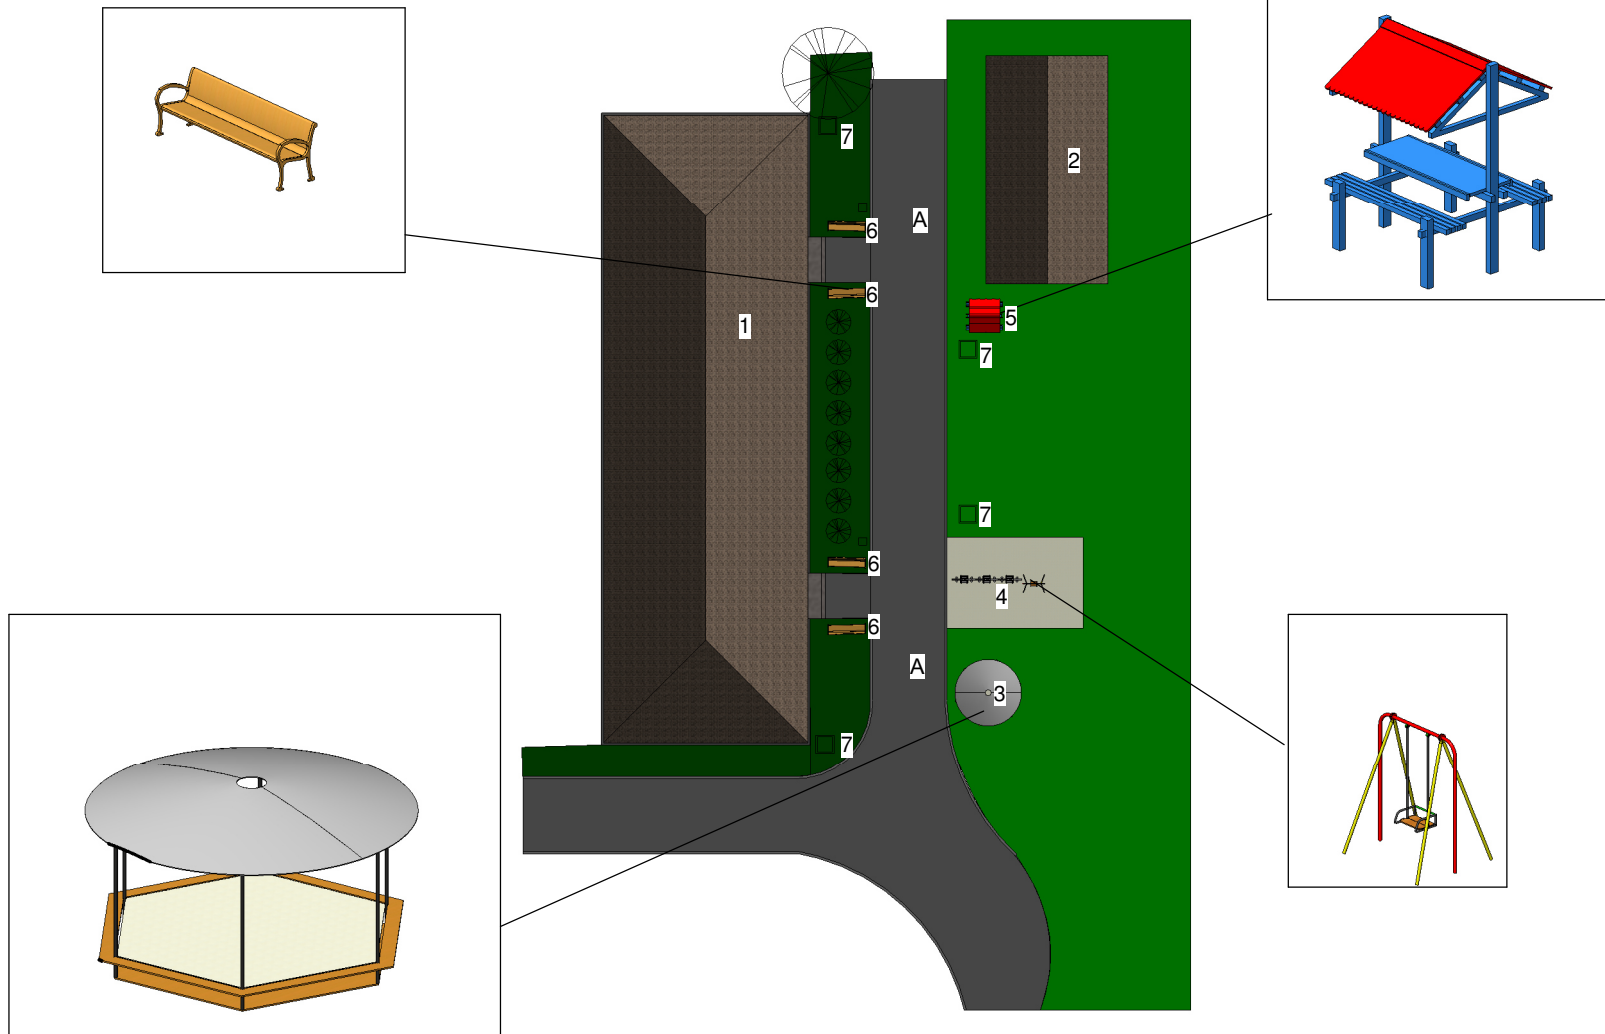

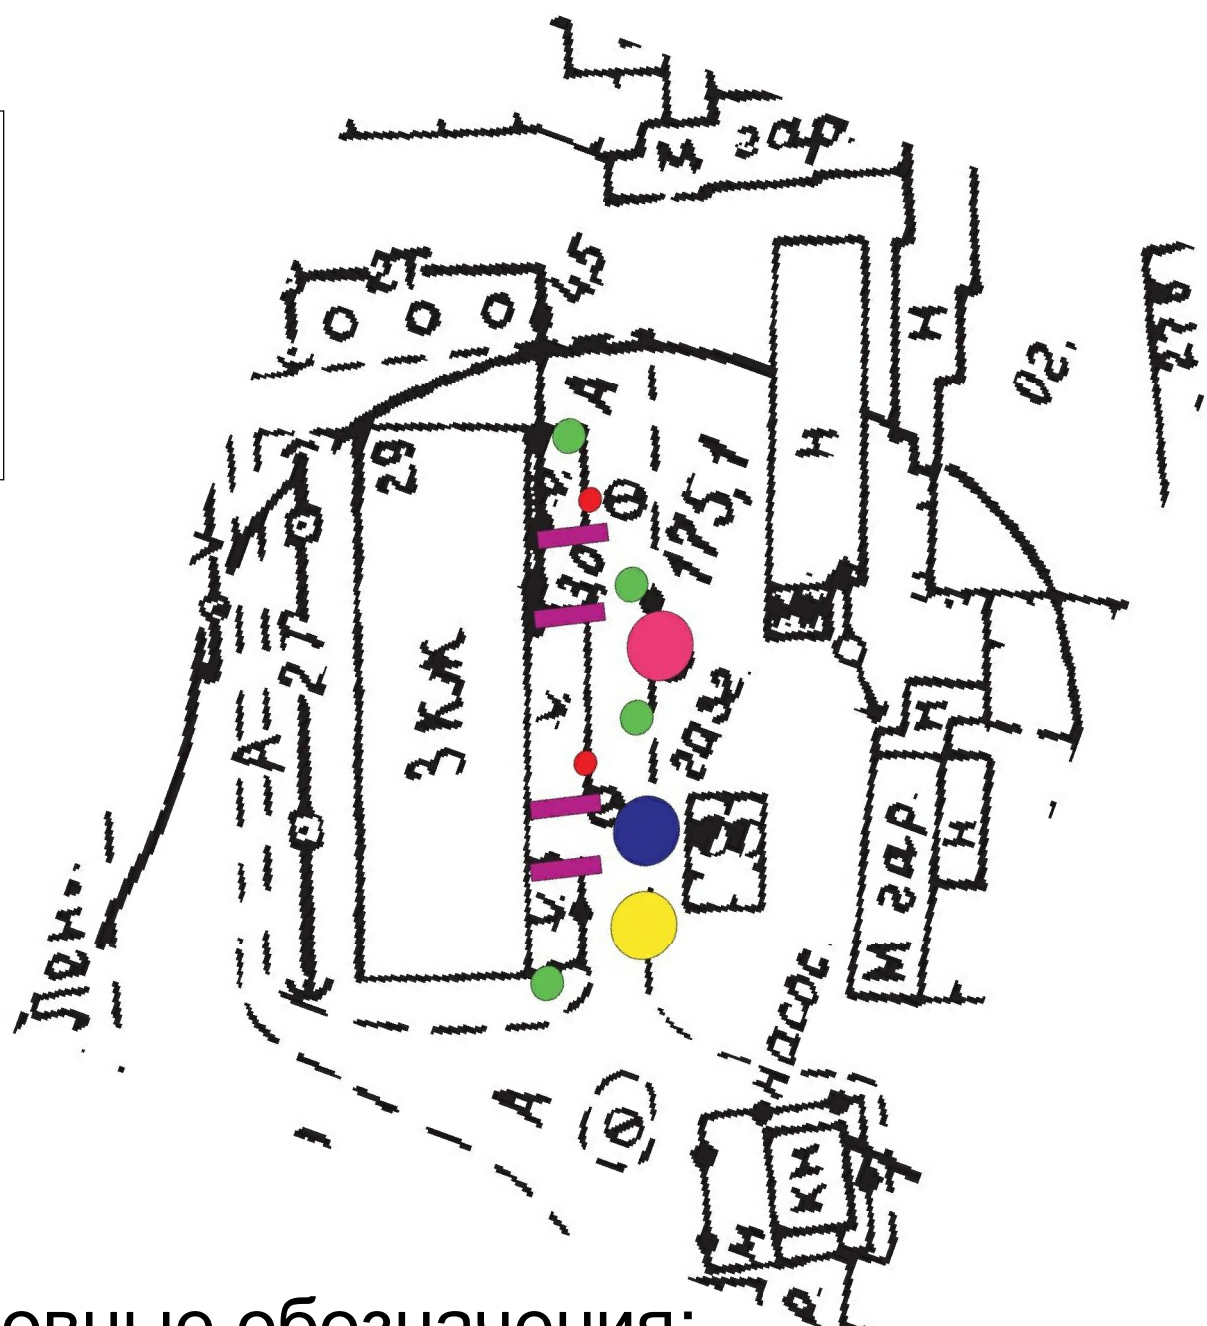


Ситуационный план



Экспликация зданий и сооружений

№ на плане	Наименование	Кол-во	Прим.
1	Жилой дом	1	существ.
2	Хозпостройка	1	существ.
3	Песочница	1	проектир.
4	Качели	4	проектир.
5	Беседка	1	проектир.
6	Скамейки	4	проектир.
7	Вазоны	4	проектир.

Условные обозначения:

-  - Зеленые насаждения
-  - песок
-  - Газоны с травяным покрытием
- А - Дворовой проезд (асфальтобетон)

						18-05-2017-ПЗУ ПЗУ				
						Курганская область, Шумихинский район, г. Шумиха, ул. Ленина, 29				
Изм.	Кол. уч.	Лист	№ док.	Подп.	Дата	Комфортная среда		Стадия	Лист	Листов
								П	1	
ГИП						Шибяев		Генплан		
Разработал						Янюк				
Н.контр.						Михайлова				




Согласовано

Взам. инв. №

Подп. и дата

Инв. № подл.

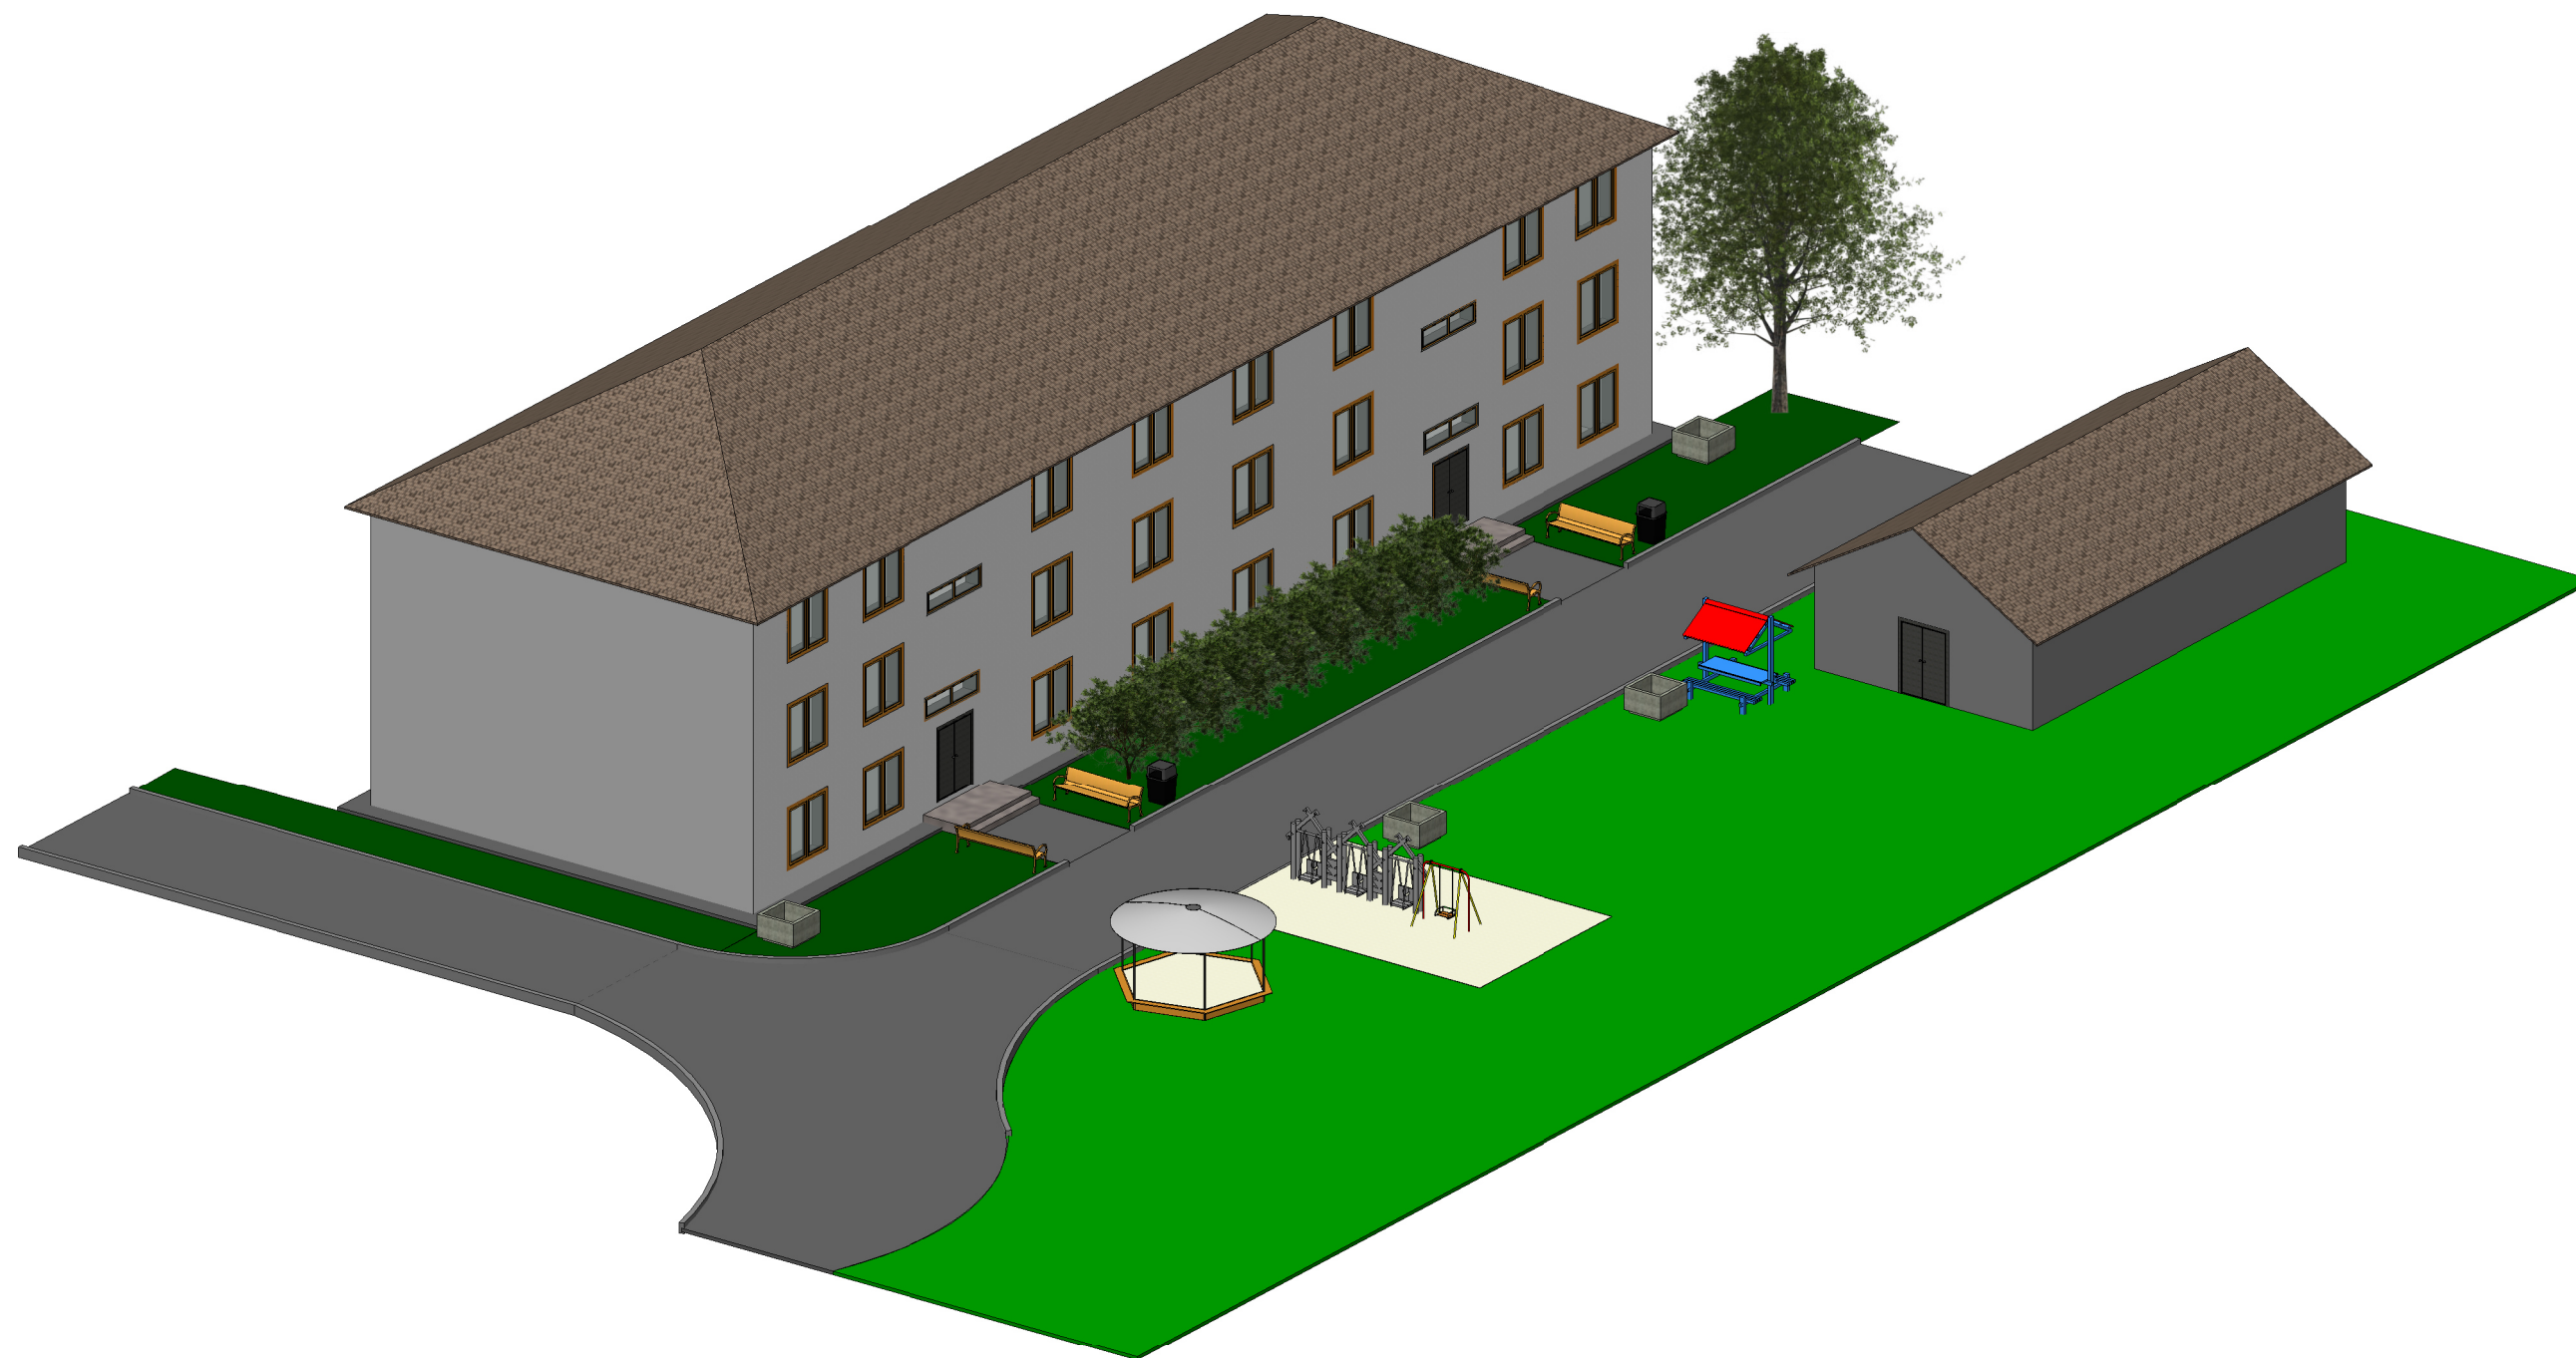

Согласовано


Взам. инв. №

Подп. и дата

Инв. № подл.

18-05-2017-ПЗУ

Курганская область, Шумихинский район, г. Шумиха, ул. Ленина, 29

Изм.	Кол. уч.	Лист	№ док.	Подп.	Дата				
						Комфортная среда	Стадия	Лист	Листов
							П	2	
ГИП		Шибяев				Без имени			
Разработал		Гневашев							
Н.контр.		Михайлова							