

Заказчик: Администрация города Шумихи

Формирование комфортной городской среды
Курганская область, Шумихинский район, г. Шумиха, ул. Белоносова, 51

ДИЗАЙН-ПРОЕКТ

28-05-2017

Заказчик: Администрация города Шумихи

Формирование комфортной городской среды
Курганская область, Шумихинский район, г. Шумиха, ул. Белоносова, 51

ДИЗАЙН-ПРОЕКТ

28-05-2017

Генеральный директор

Д.А. Любимов

Главный инженер проекта

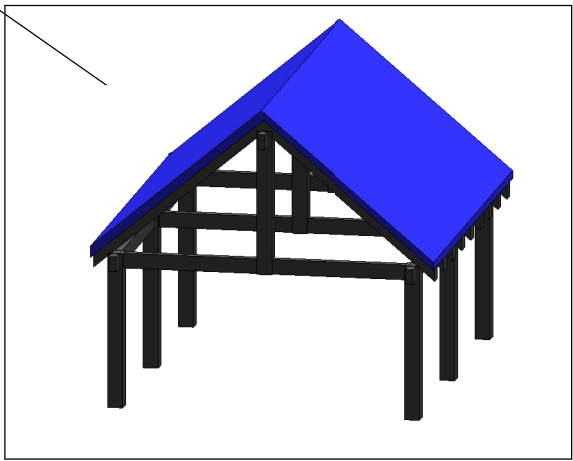
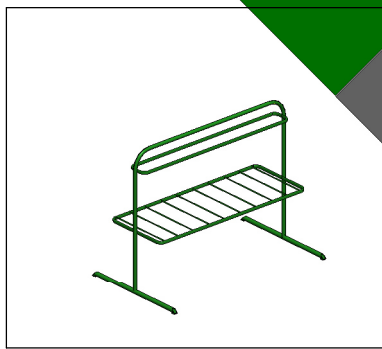
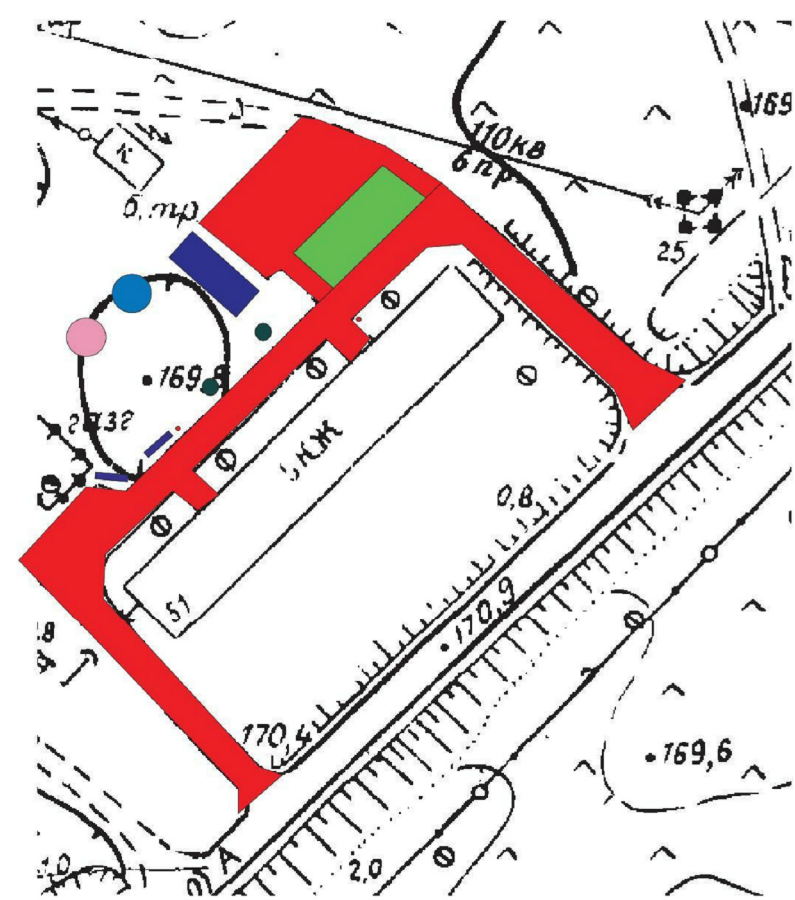
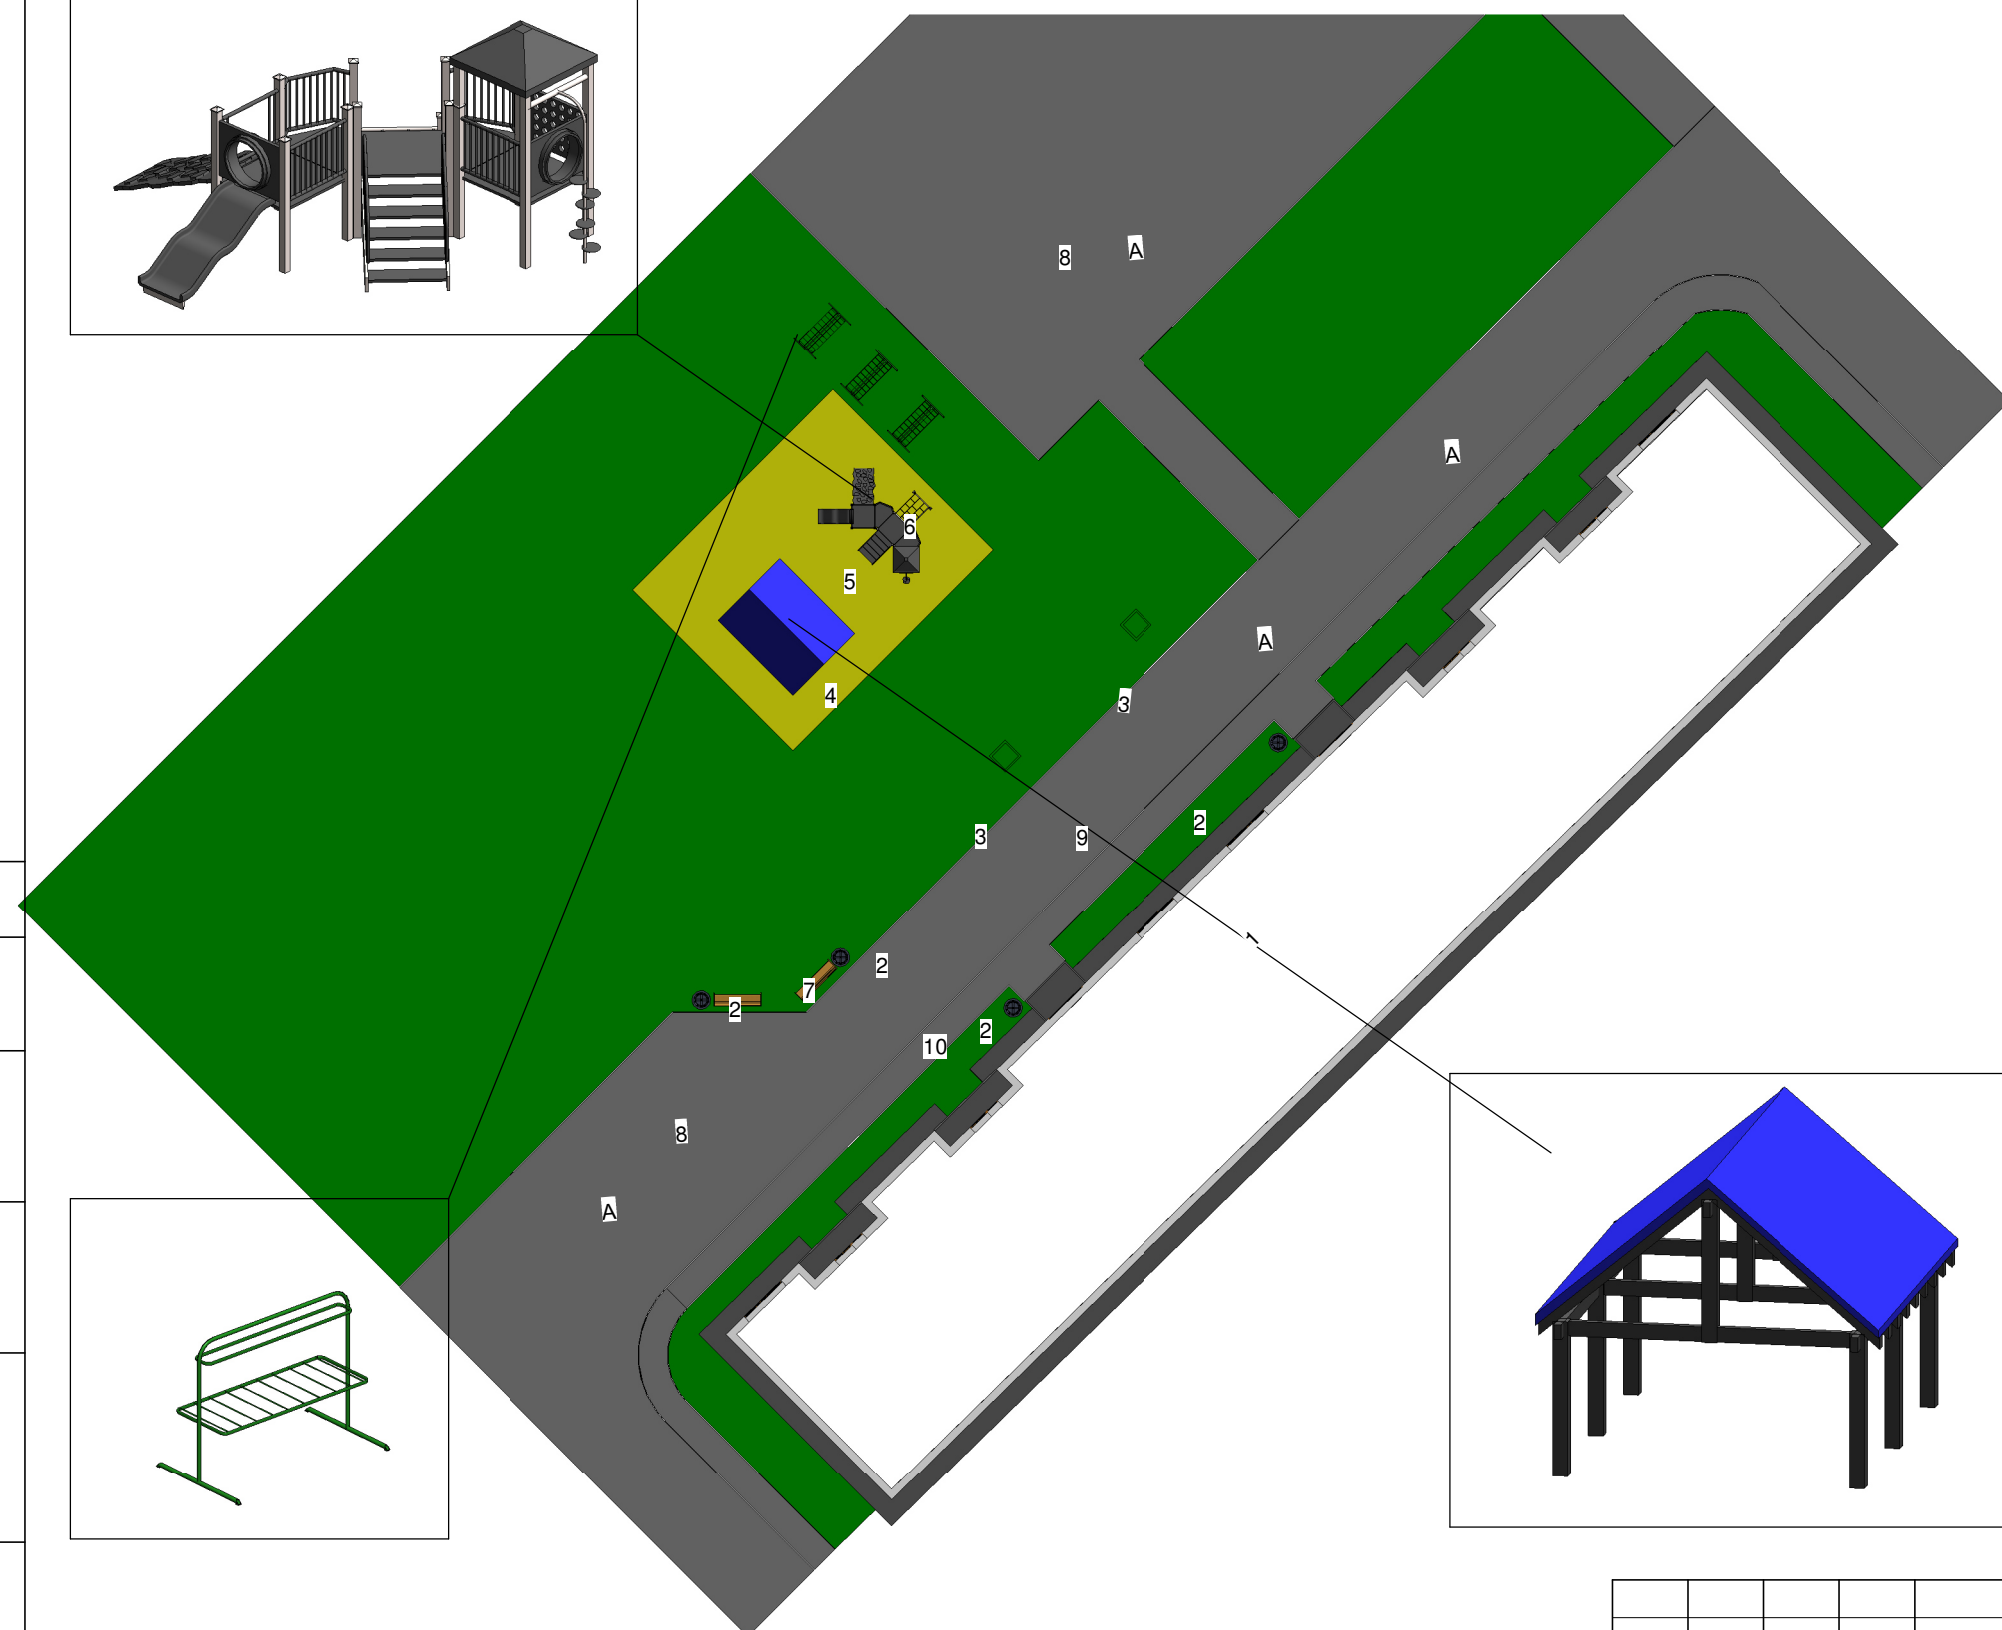
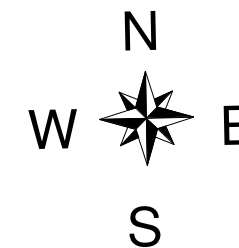
С.А. Шибяев

Генплан



Ситуационный план

г. Шумиха Ул. Белоносова, 51

-  Бельевая площадка 3 шт.
-  Спортивная площадка
-  Беседка
-  Лавочки
-  Урны
-  Вазоны (стационарные цветники)
-  Ремонт асфальтового покрытия



Условные обозначения:


-  - песок
-  - Газоны с травяным покрытием
- A - Дворовой проезд (асфальтобетон)

Согласовано

Взам. инв. №

Подп. и дата

Инв. № подл.

						28-05-2017- ПЗУ			
						Курганская область, Шумихинский район, г. Шумиха, ул. Белоносова, 51			
Изм.	Кол. уч.	Лист	№ док.	Подп.	Дата	Комфортная среда	Стадия	Лист	Листов
							П	1	
ГИП						Шибяев			
Разработал						Гневашев			
Н.контр.						Михайлова			
Генплан						 forces of clever solutions			




Согласовано

Взам. инв. №

Подп. и дата

Инв. № подл.

						28-05-2017/2- ПЗУ			
						Курганская область, Шумихинский район, г. Шумиха, ул. Белоносова, 51			
Изм.	Кол. уч.	Лист	№ док.	Подп.	Дата	Комфортная среда	Стадия	Лист	Листов
							П	2	
ГИП						Шибяев			
Разработал						Гневашев			
Н.контр.						Михайлова			
						3 D визуализация		 forces of clever solutions	

Экспликация зданий и сооружений

№ на плане	Наименование	Кол-во	Прим.
1	Жилой дом ул. Белоносова, 51	1	существ.
2	Урны	4	проектир.
3	Вазоны	2	проектир.
4	Беседка	1	проектир.
5	Спортивно-игровая площадка	1	проектир.
6	Бельевая площадка	3	проектир.
7	Скамейки	2	проектир.
8	Парковки	2	проектир.
9	Проезд (асфальтобетон)	1	проектир.
10	Тротуар (асфальтобетон)	1	проектир.

Согласовано

Взам. инв. №

Подп. и дата

Инв. № подл.

28-05-2017-

Изм.	Кол. уч.	Лист	№ док.	Подп.	Дата
Разраб.		Михайлова			
Н.контр.		Шибяев			

Экспликация

Стадия	Лист	Листов
П	3	

